


# Wohnen im CLARISSENHOF

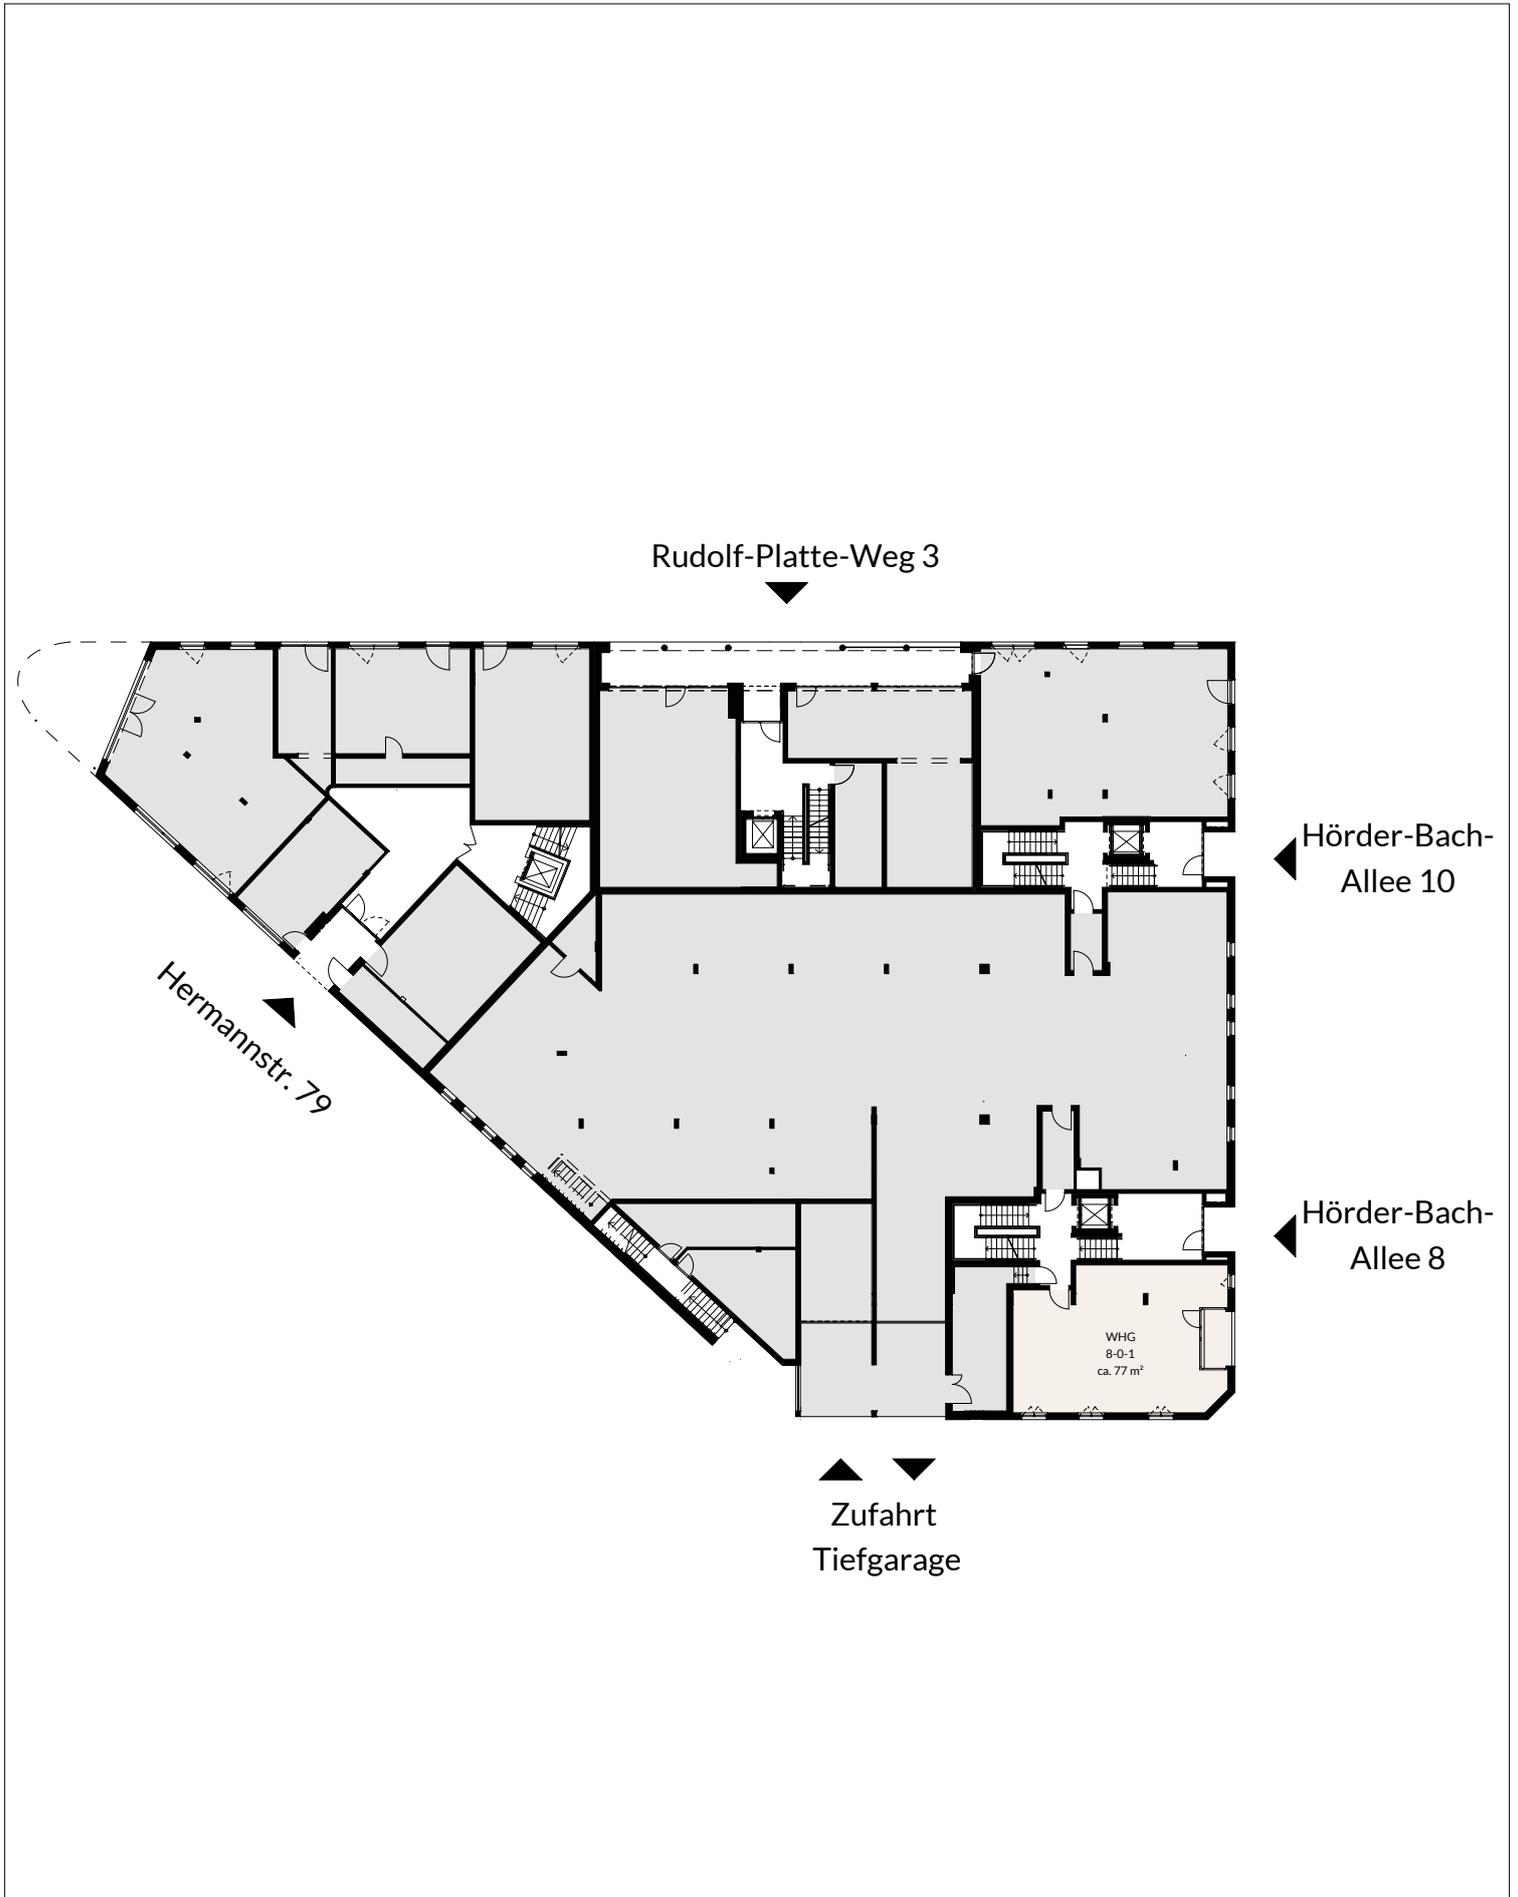

Übersicht Erdgeschoss

# Wohnen im CLARISSENHOF



## Wohnung 8-0-1

Wohnen und Essen:	ca.	24,19 m <sup>2</sup>	
Küche:	ca.	5,13 m <sup>2</sup>	
Schlafen:	ca.	13,28 m <sup>2</sup>	
Zimmer:	ca.	10,19 m <sup>2</sup>	
Bad:	ca.	8,32 m <sup>2</sup>	
Flur:	ca.	11,83 m <sup>2</sup>	
Abstellraum:	ca.	1,78 m <sup>2</sup>	
Loggia*:	ca.	2,49 m <sup>2</sup>	* zur Hälfte Wohnfläche
<b>Wohnfläche</b>	<b>ca.</b>	<b>77,21 m<sup>2</sup></b>	

zusätzlicher Kellerraum

